



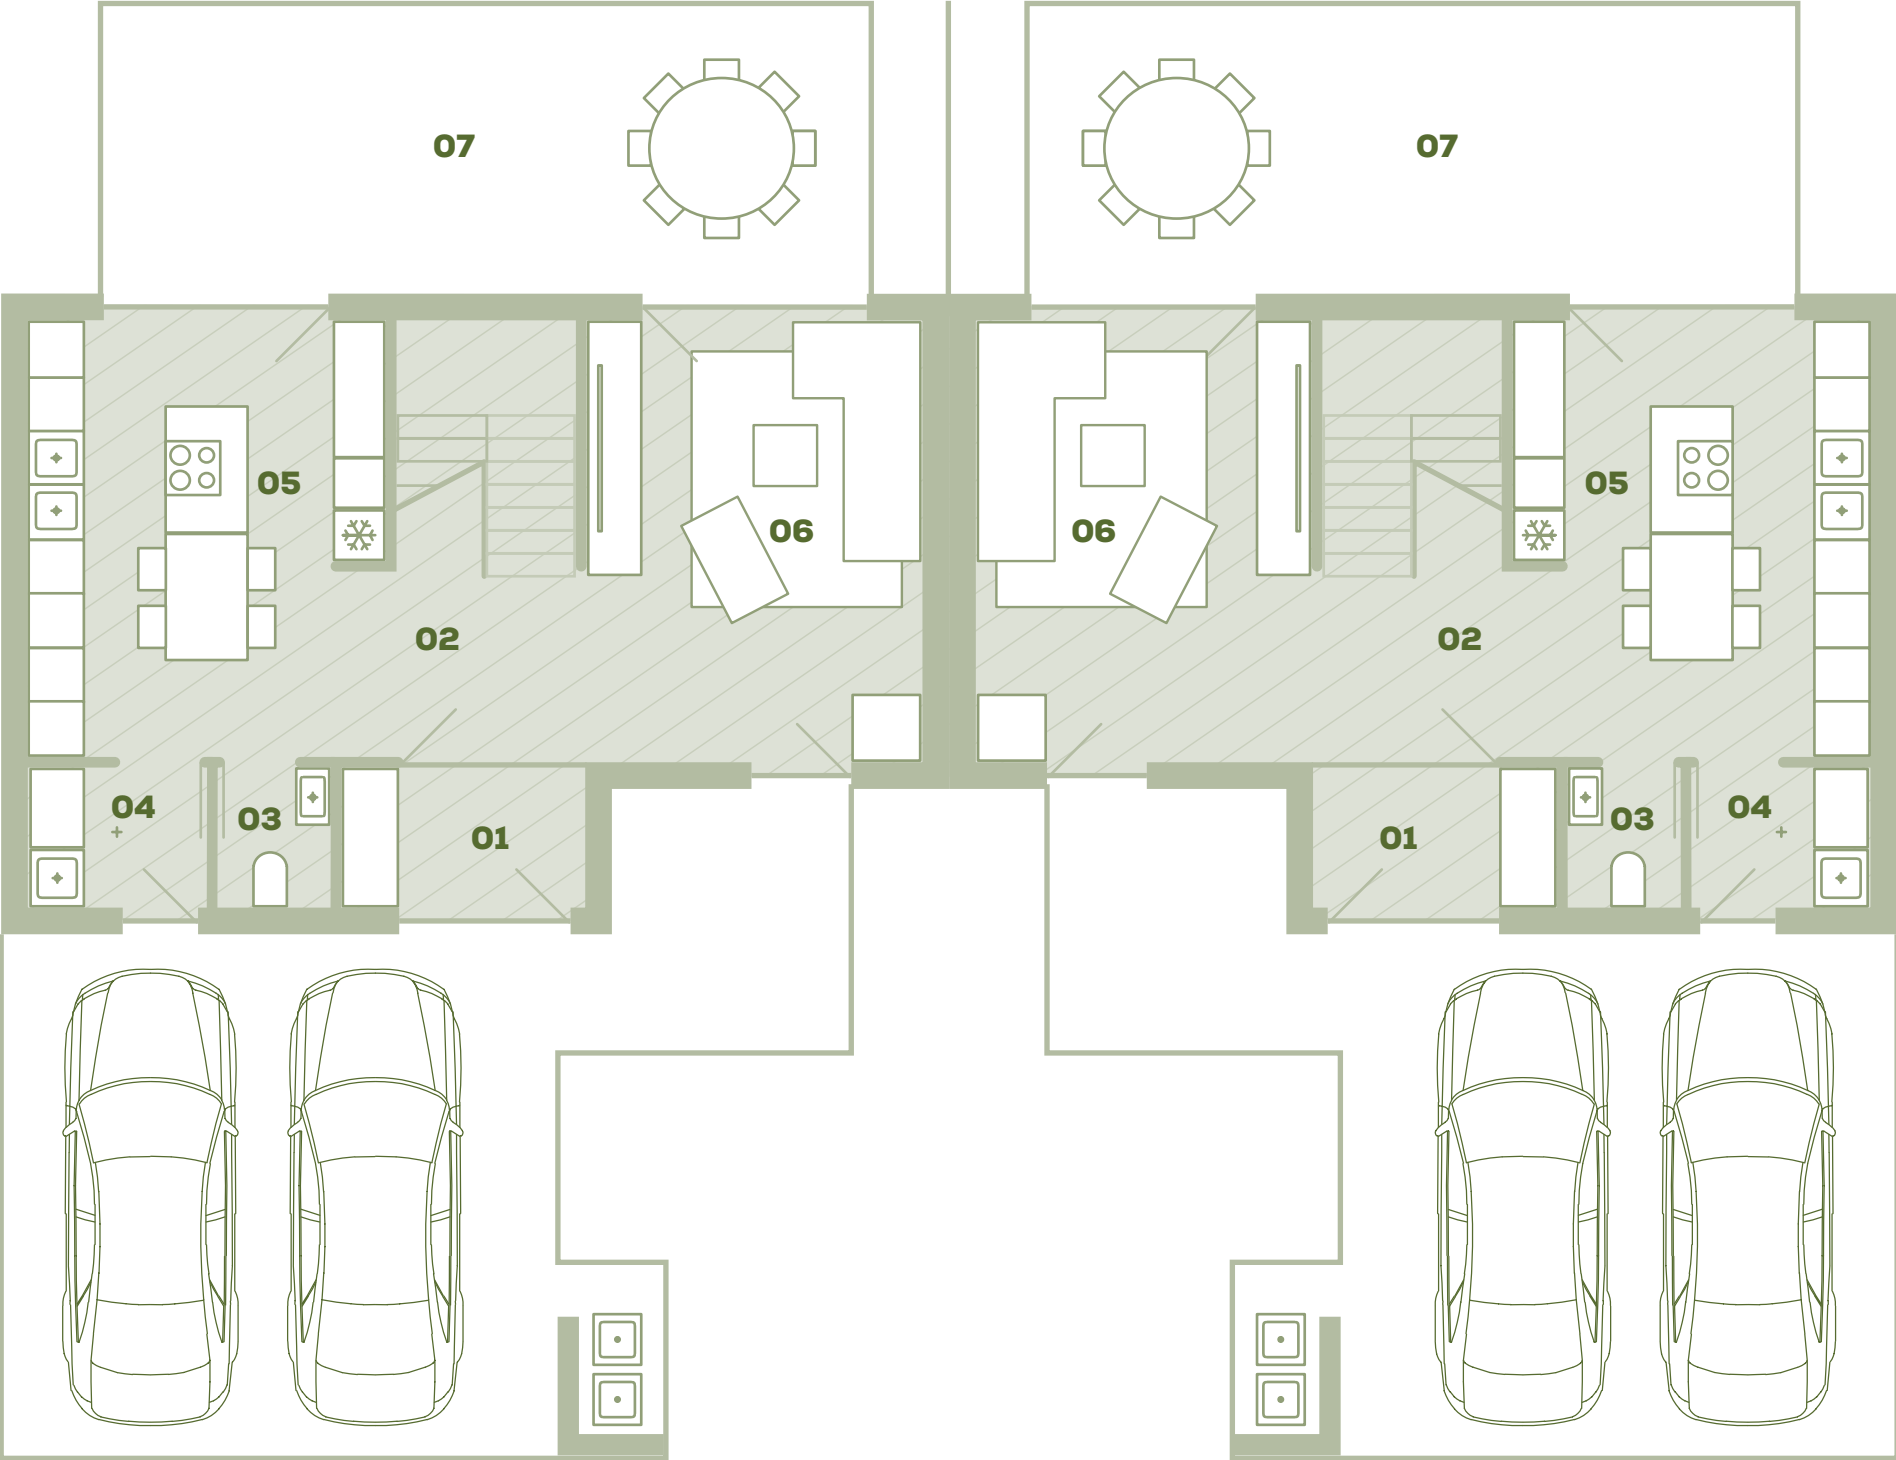

Dvojdom poschodový (4 izbový) 1NP

Číslo	Názov miestnosti	Plocha (m²)
01	Vstup	4,30
02	Chodba so schodiskom	11,00
03	WC	2,10
04	Technická miestnosť	3,05
05	Kuchynská časť	18,05
06	Obývacia časť	19,15
	Plocha spolu	57,65
07	Terasa	29,85
	Plocha spolu	87,50

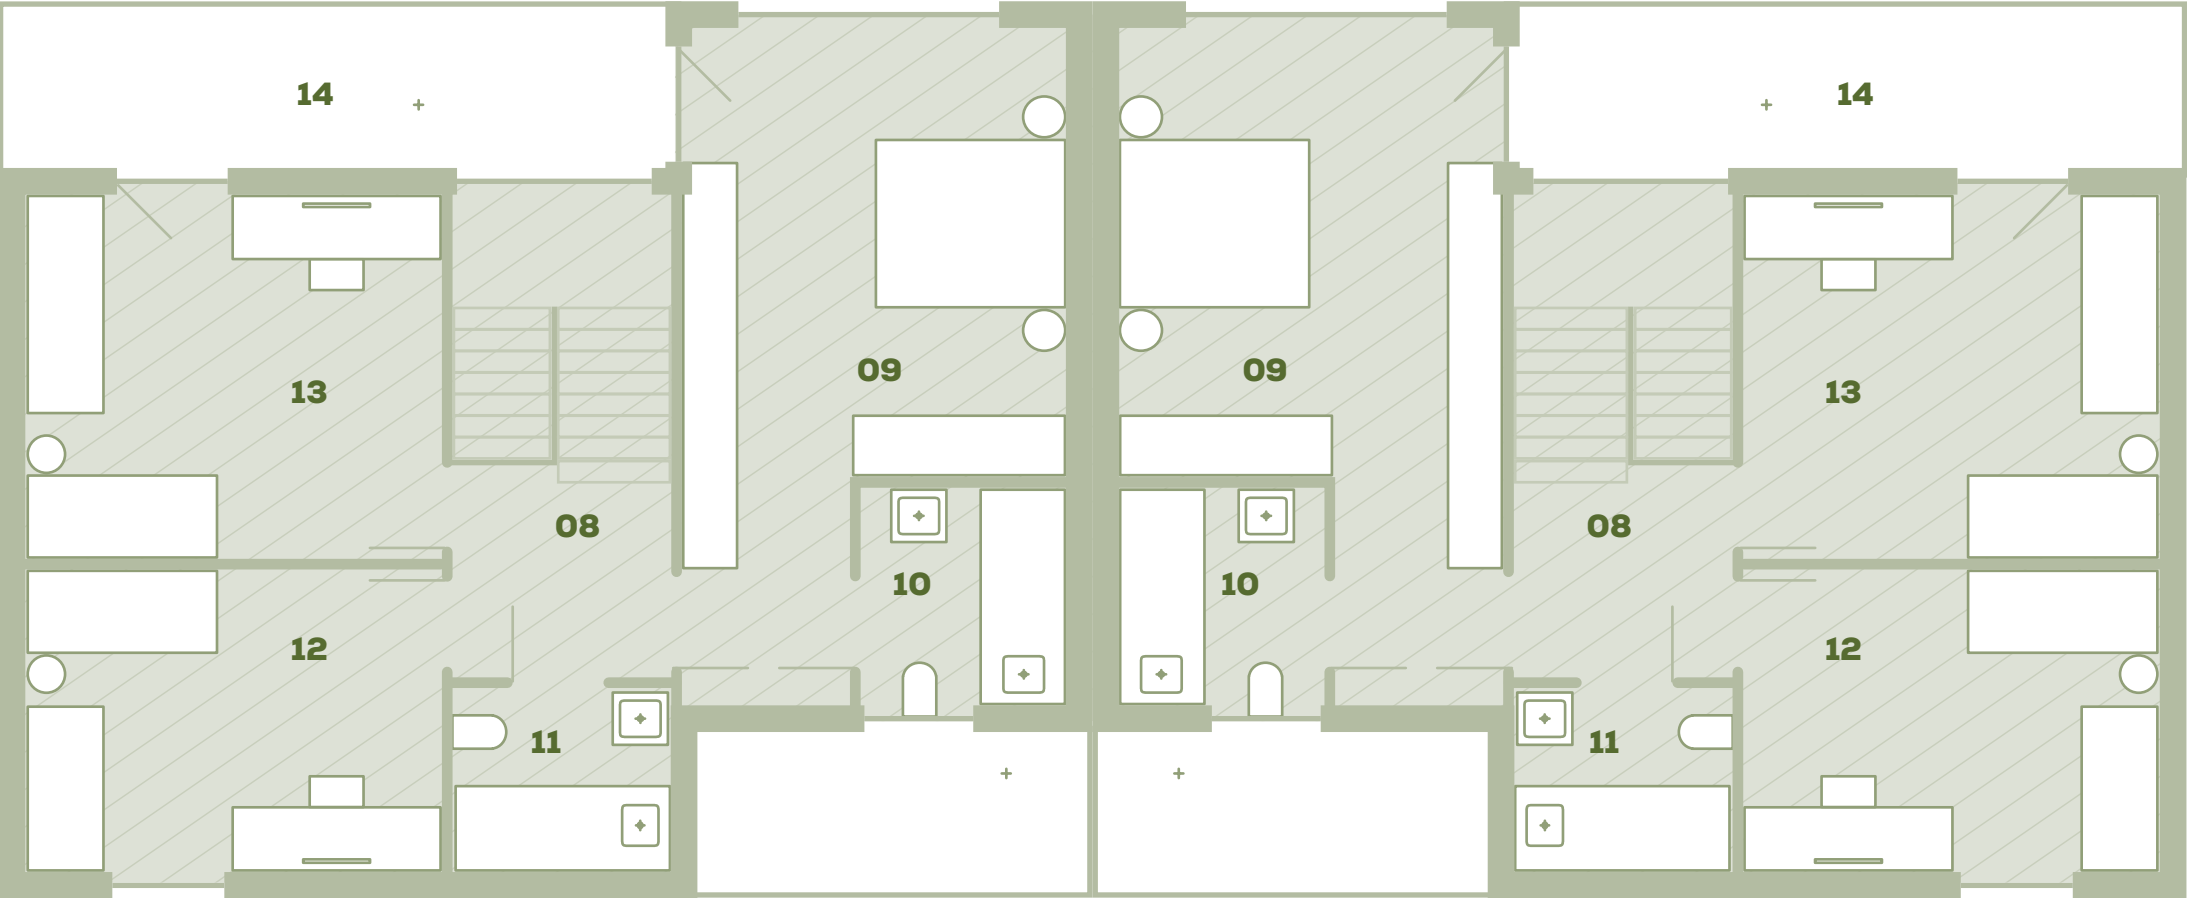

Dvojdom poschodový (4 izbový) 2NP

Číslo	Názov miestnosti	Plocha (m²)
08	Chodba so schodiskom	9,50
09	Spálňa	20,40
10	Kúpeľňa s WC	3,75
11	Kúpeľňa s WC	3,30
12	Izba	11,30
13	Izba	14,05
14	Plocha spolu	62,30
	Balkón	11,80
	Plocha spolu s Balkónom	74,10