


Radovka 1 NP

Číslo	Názov miestnosti	Plocha (m ²)
01	Vstupná hala	3,52
02	Garáž	17,58
03	Technická miestnosť	5,79
04	Toaleta	1,77
05	Obyvacia izba	18,38
06	Chodba	1,47
07	Sklad	2,31
05	Kuchyňa s jedálňou	25,93
	Spolu	76,74
09	Terasa	13,20
	Plocha spolu	145,86

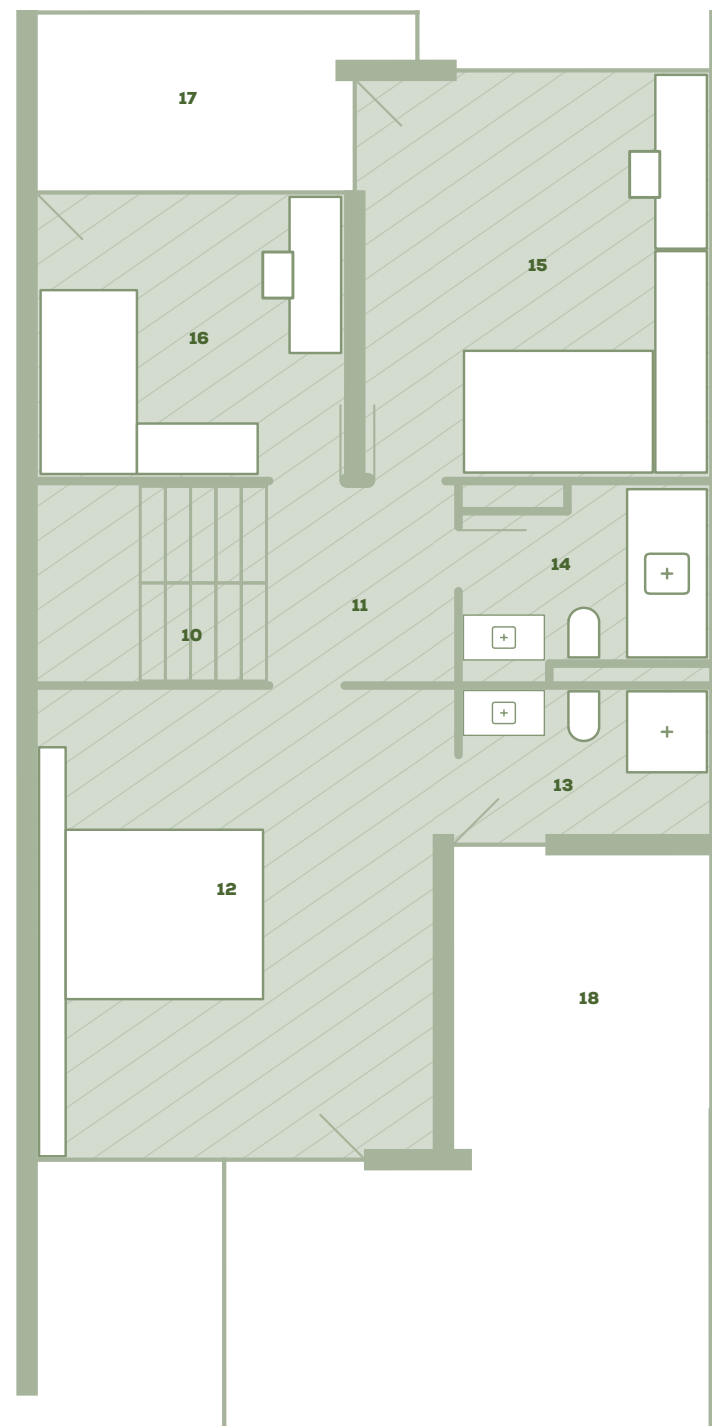

Radovka 2 NP

Číslo	Názov miestnosti	Plocha (m ²)
10	Schodisko	5,04
11	Chodba	5,06
12	Spáľňa	22,41
13	Kúpeľňa	4,22
14	Kúpeľňa	4,90
15	Izba	16,41
16	Izba	11,09
	Spolu	69,12
17	Balkón	6,51
18	Terasa	24,85
	Plocha spolu	145,86